


FASAD MOT NORR

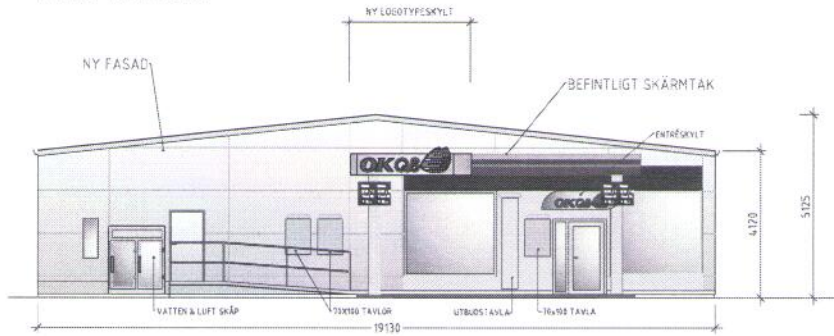


FASAD MOT ÖSTER




ALLA MÅTT PÅ RITNINGEN ÄR I MM

SKOLSTA 12.1, SKOLSTA BENSIN & SERVICE AB
 SKALA 1:100 NUMMER A-40-03-002 BET

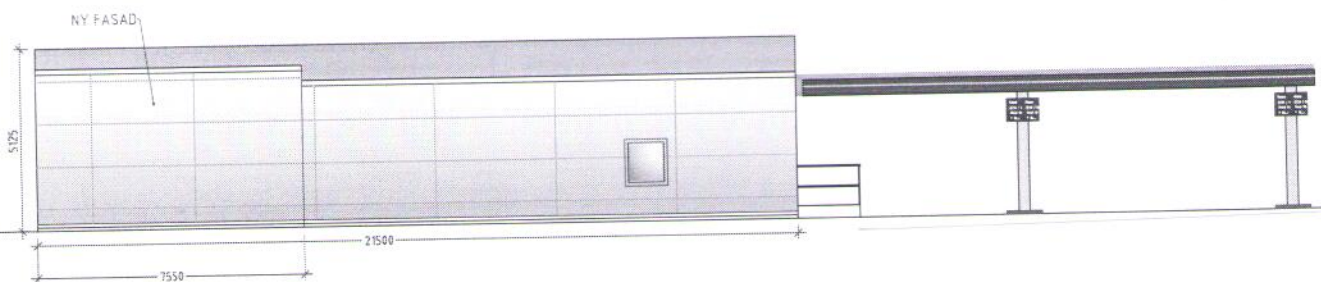

FASAD MOT SÖDER

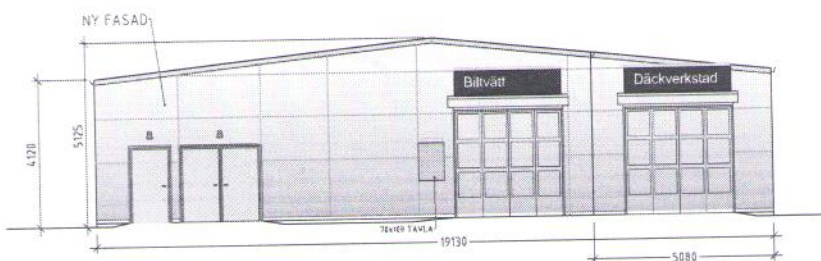

FASAD MOT VÄSTER



ALLA MÅTT PÅ RITNINGEN ÄR I MM

OM- OCH TILLBYGGNAD SERVICE STATION
 SKOLSTA 12.1, SKOLSTA BENSIN & SERVICE AB
 SKALA 1:100 NUMMER A-40-03-002 BET